

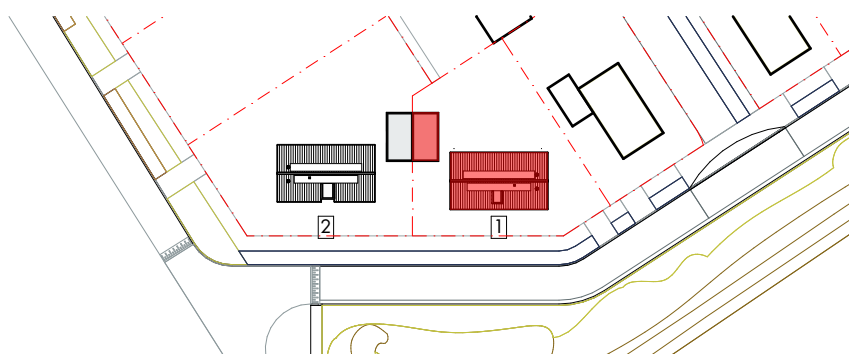
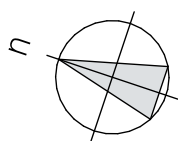
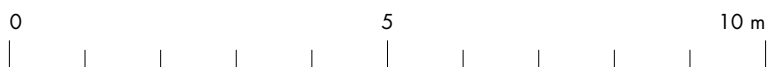


begane grond
1:100



Deze tekening geldt voor bouwnummer(s)
bouwnr. 1



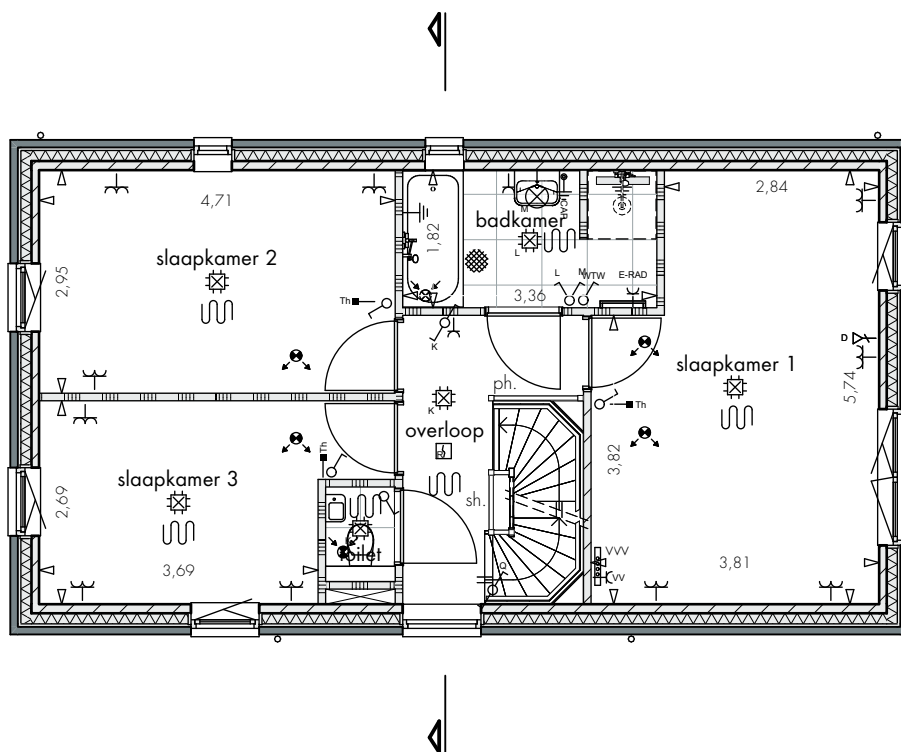


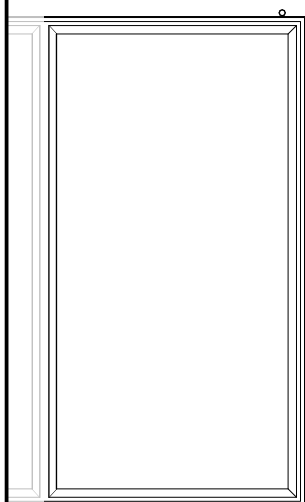

1e verdieping
1:100



Deze tekening geldt voor bouwnummer(s)
bouwnr. 1

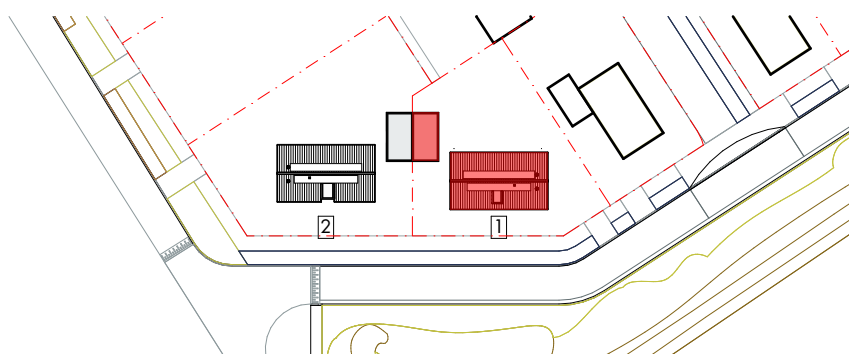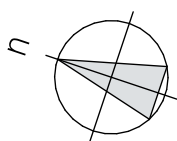

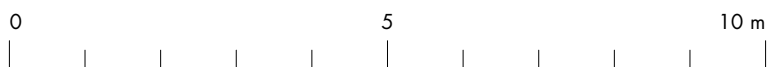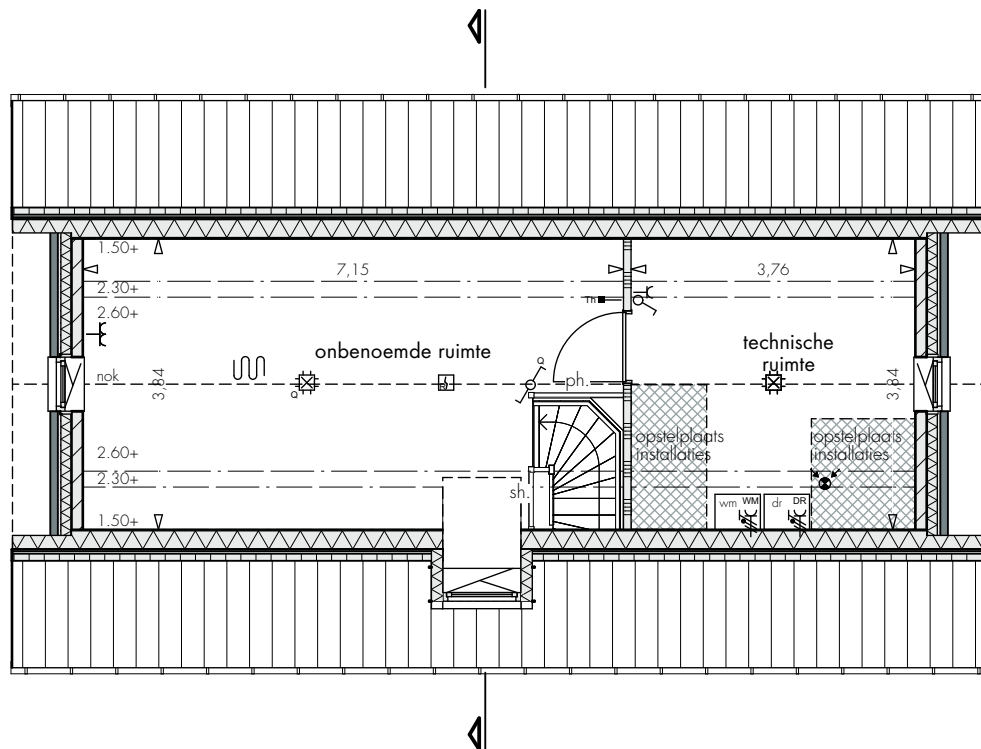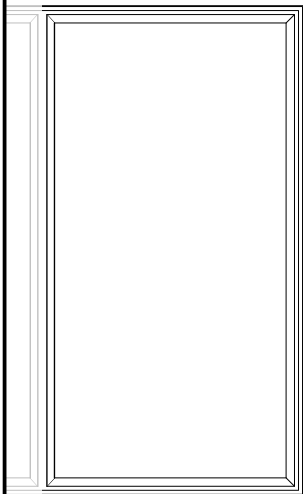


2e verdieping
1:100

Deze tekening geldt voor bouwnummer(s)
bouwnr. 1

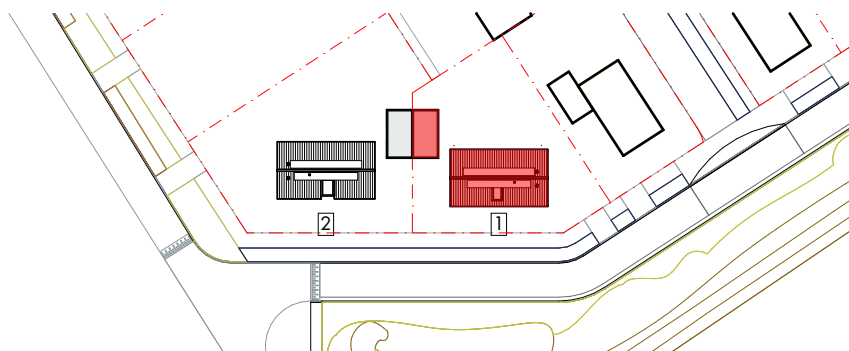
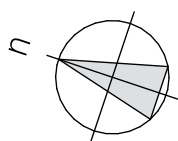


Locatie PV panelen indicatief weergegeven,
aantal conform BENG berekening.

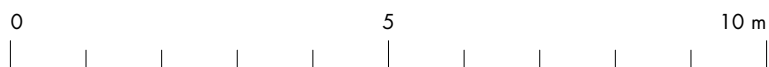

voorgevel
1:100

Deze tekening geldt voor bouwnummer(s)
bouwnr. 1

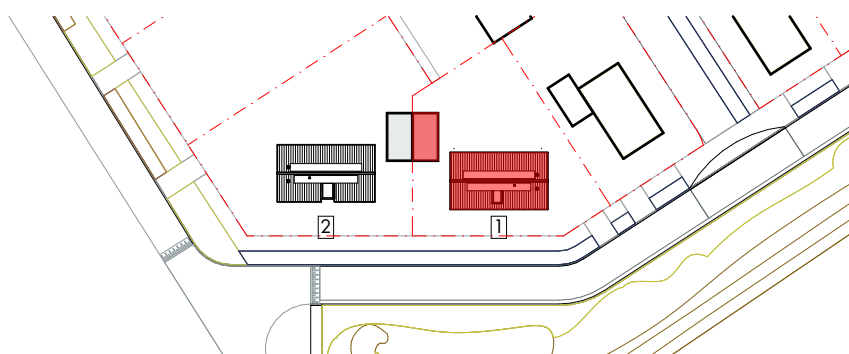
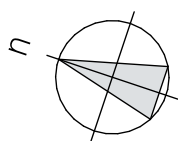


beusen
architecten

TUSSEN
DE LEIJEN



project Tussen de Leijen, Rijen
onderdeel bouwnr. 1
voorgevel

project 2508.2
datum 20.05.2026
tek.nr. 01200

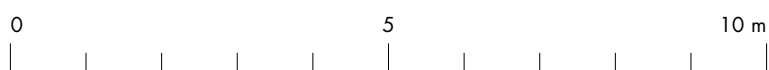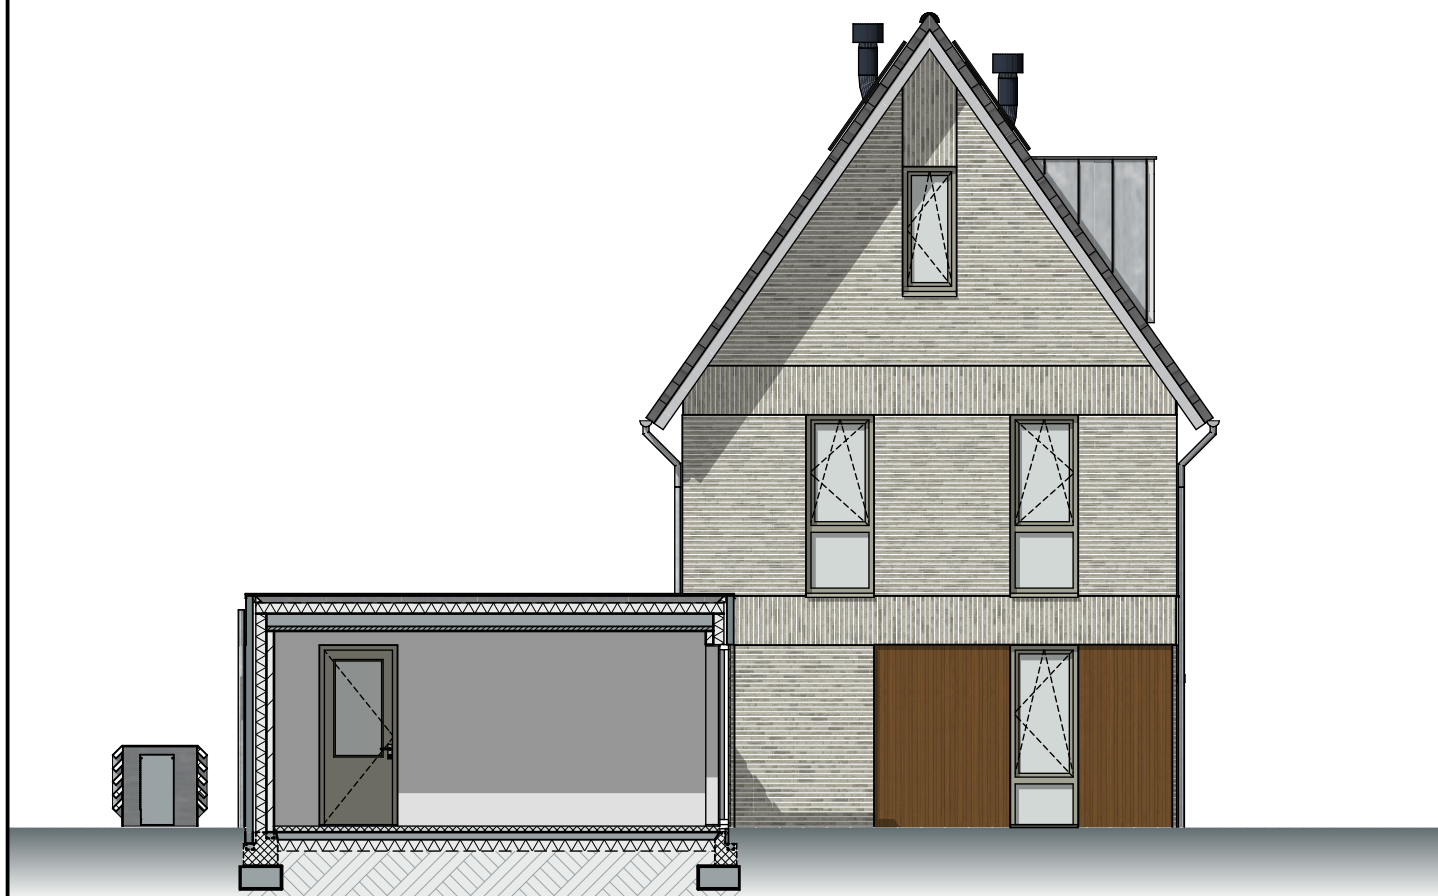


linker zijgevel
1:100

Deze tekening geldt voor bouwnummer(s)
bouwnr. 1

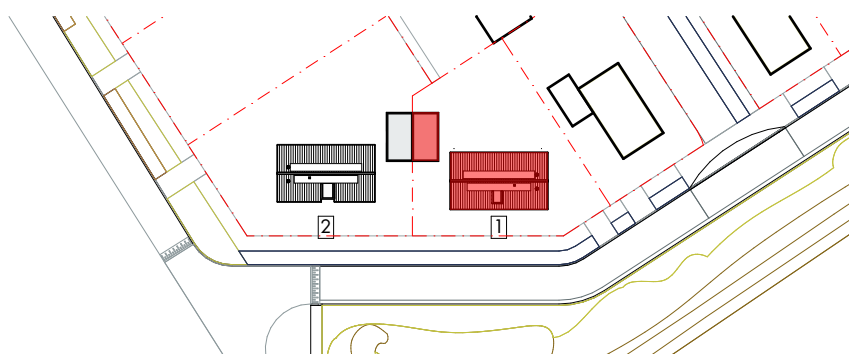
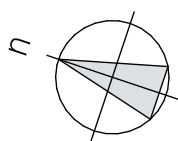



Locatie PV panelen indicatief weergegeven,
aantal conform BENG berekening.

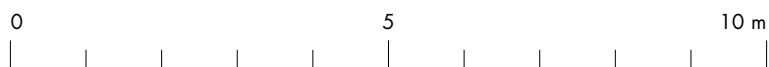

achtergevel
1:100



Deze tekening geldt voor bouwnummer(s)
bouwnr. 1

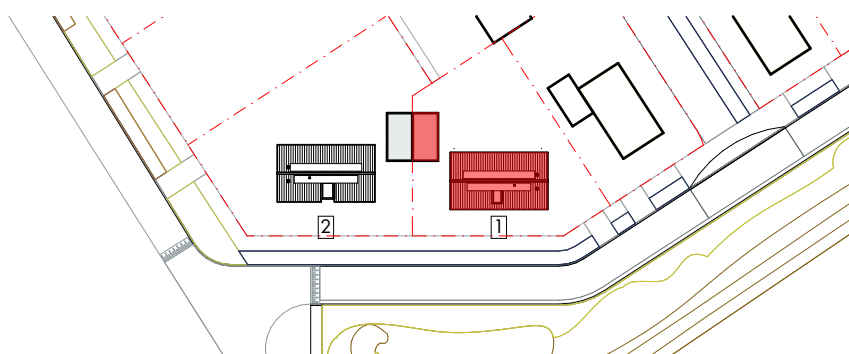
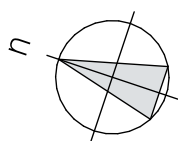


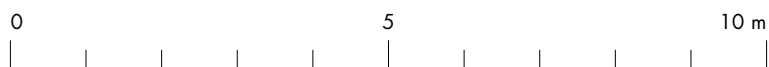

rechter zijgevel
1:100



Deze tekening geldt voor bouwnummer(s)
bouwnr. 1

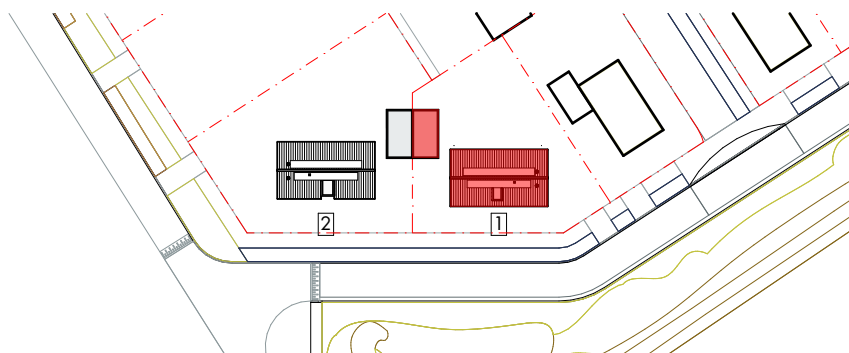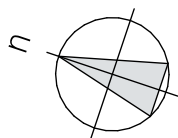

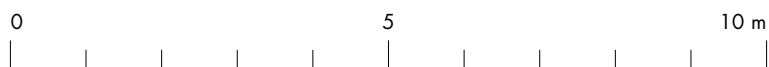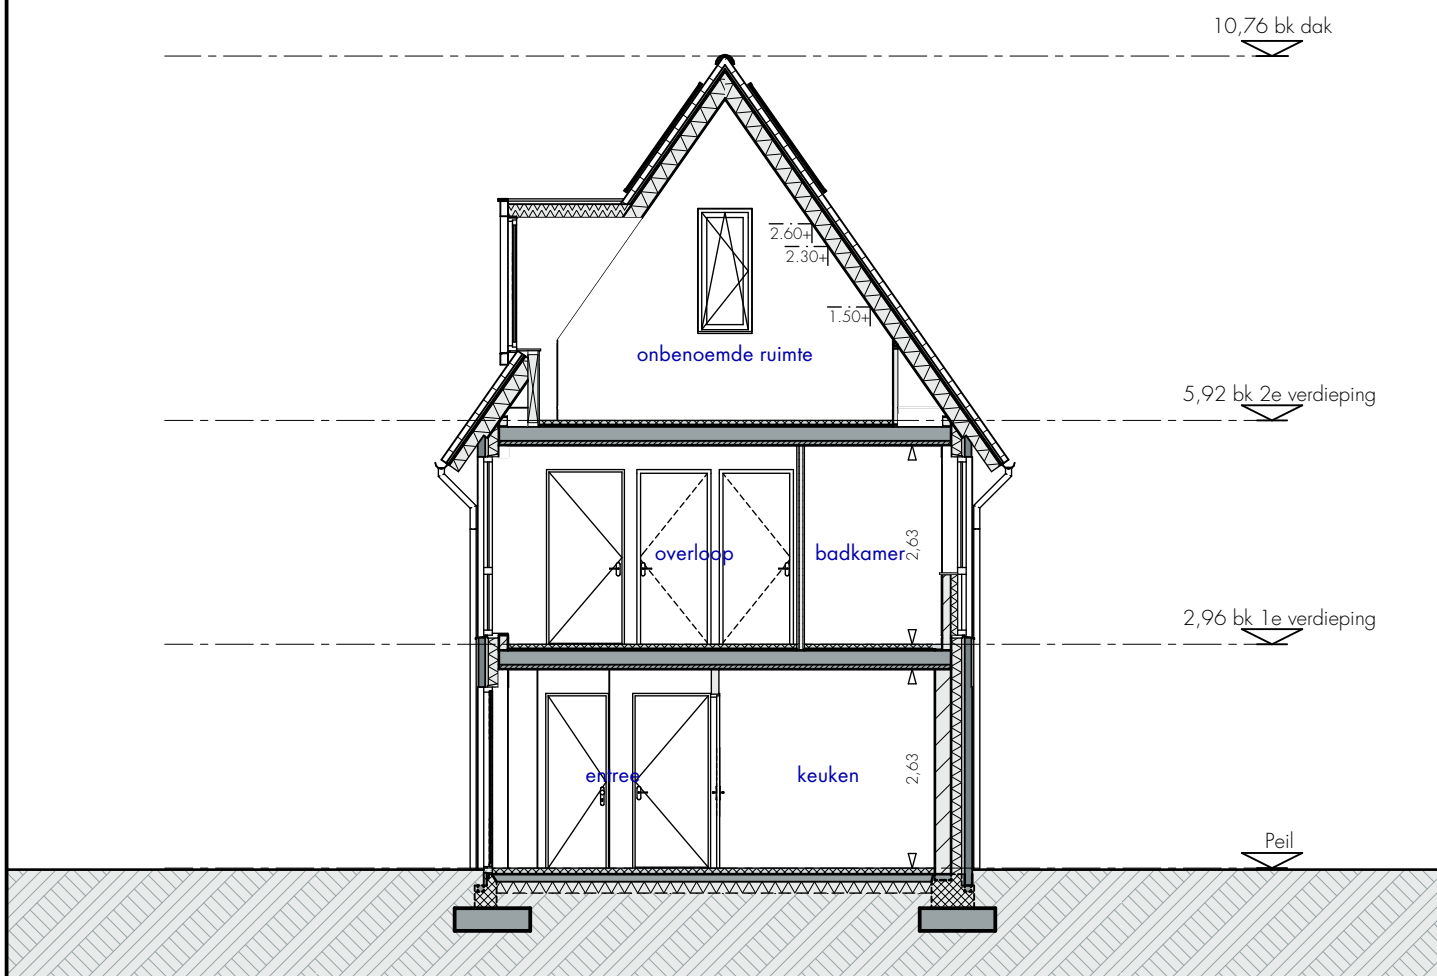

doorsnede
1:100

Deze tekening geldt voor bouwnummer(s)
bouwnr. 1

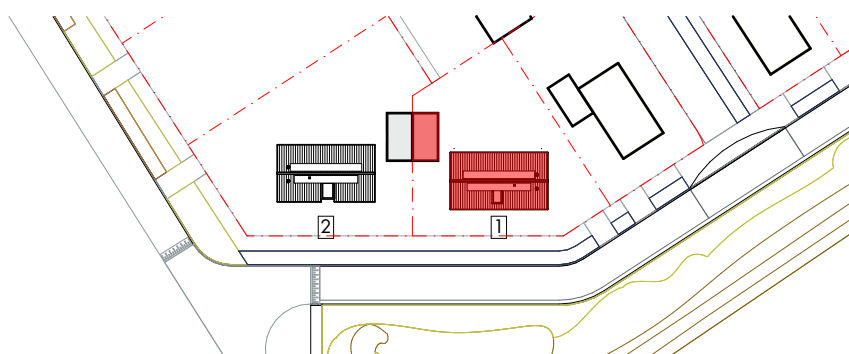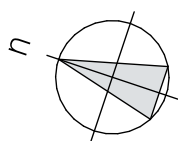

renvooi Algemeen.

Symbol omschrijving

mk.	meterkast
	ruimte voorzien van vloerverwarming
	plafond/wand inblaaspunt mechanische ventilatie
	plafond/wand afzuigpunt mechanische ventilatie
	hemelwaterafvoer
	verdeler vloerverwarming
sh.	spijlenhek trap
ph.	paneelhek trap
A	"actieve" deur bij dubbele deuren
P	"passieve" deur bij dubbele deuren
	opstelplaats wasmachine
	opstelplaats wasdroger
	warmtepomp buitenunit
	PV - panelen indicatief

Bouwkundig

	beton
	gevelstenen
	kalkzandsteen
	keramische elementen
	isolatie
	lichte scheidingswand
	erfgrens

Schaal 1:100

0

5

10 m

Symbolen Elektra

	Aansluitpunt 1 fase, nul en beschermingscontact, geschakeld
	Aansluitpunt data
	Aarding
	Aardmat
	Wandlichtpunt
	Bel
	Centraal aardpunt
	Centraaldoos met lichtpunt
	Contactdoos 1 fase, nul en beschermingscontact
	Contactdoos 1-voudig met beschermingscontact
	Contactdoos 2-voudig met beschermingscontact
	Contactdoos 2-voudig met beschermingscontact
	Beldrukker
	Melder, rook, optisch
	Schakelaar, 1-polig
	Schakelaar, serie-
	Schakelaar, wissel-
	Thermostaatleiding, bedraad
	Verdeelinrichting

** ALGEMEEN

- Kleine wijzigingen voorbehouden
- Aan de maatvoering kunnen geen rechten aan worden ontleend
- Maatvoering betreft circa-maten en zijn aangegeven in meters
- Elektra-aansluitingen, keukenopstelling, ventilatiepunten, radiator, rookmelders, hemelwaterafvoeren zijn indicatief aangegeven.
- Het is mogelijk dat niet alle symbolen van toepassing zijn op uw woningtype