

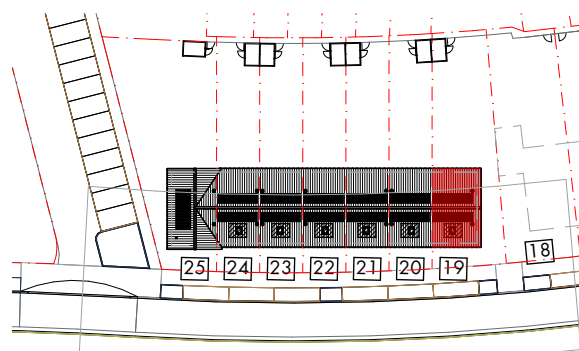
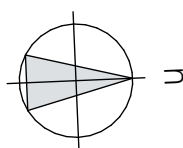


begane grond
1:100



Deze tekening geldt voor bouwnummer(s)
bouwnr. 19


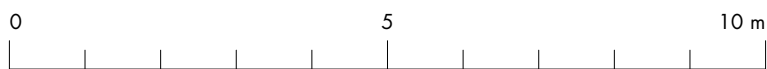


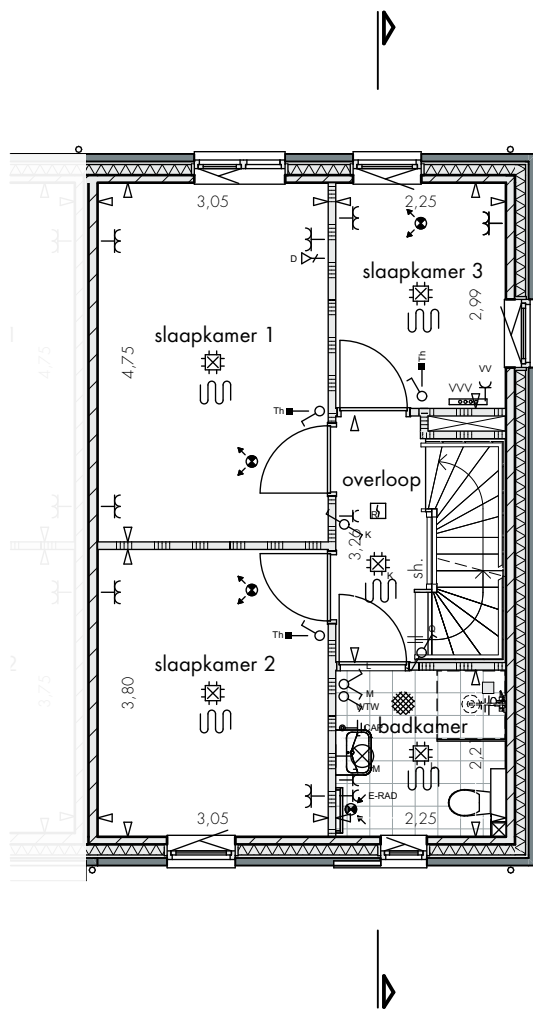



1e verdieping
1:100

Deze tekening geldt voor bouwnummer(s)
bouwnr. 19

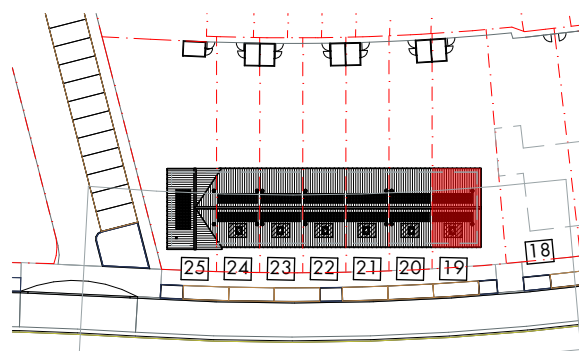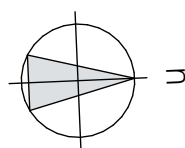


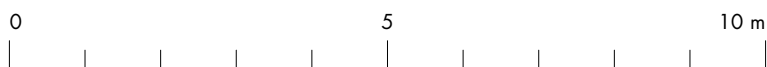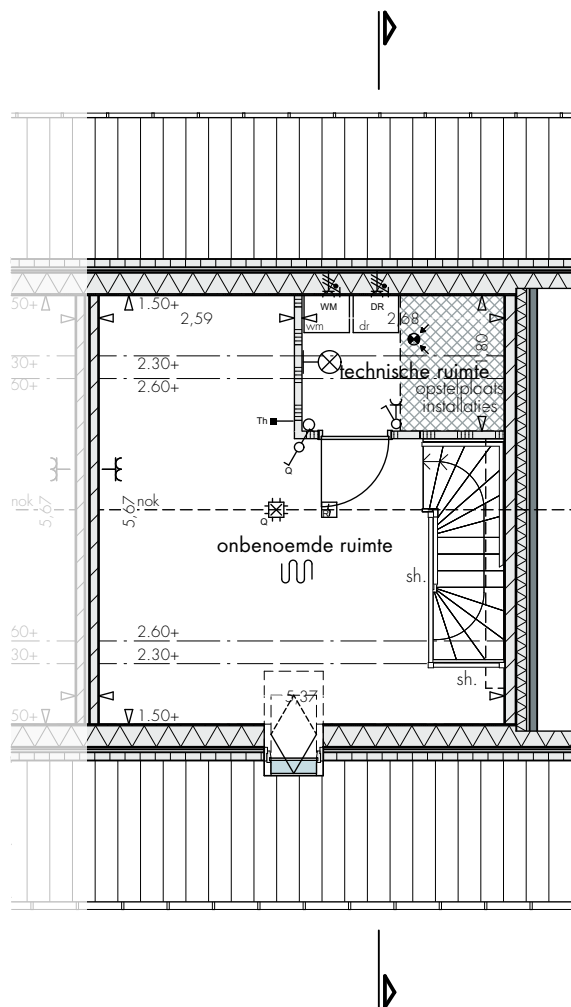


Deze tekening geldt voor bouwnummer(s)
bouwnr. 19

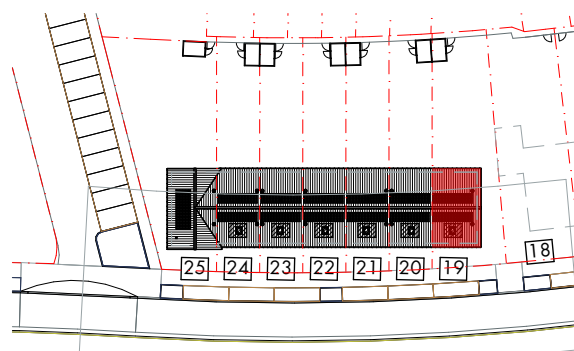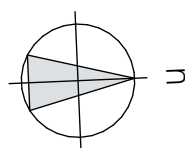

2e verdieping
1:100

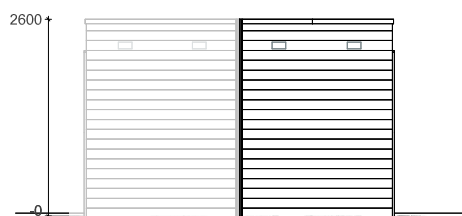


voorgevel
(vanuit woning gezien)

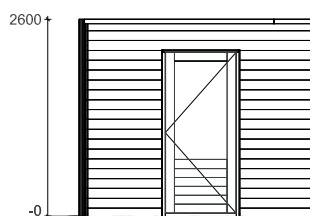

zijgevel




achtergevel

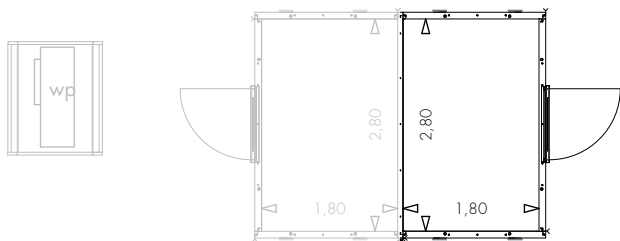



berging bouwnr. 19

△
woningzijde
plattegrond

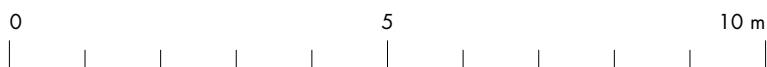


Deze tekening geldt voor bouwnummer(s)
bouwnr. 19


berging
1:100

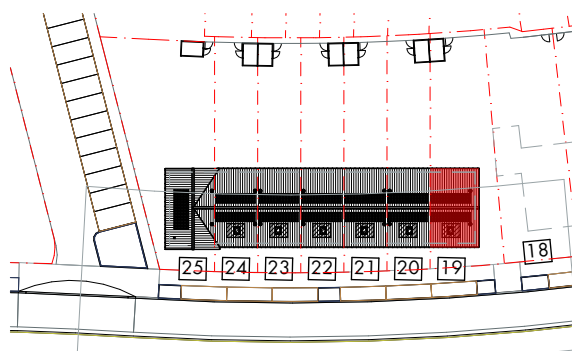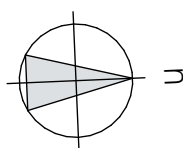


Locatie PV panelen indicatief weergegeven,
aantal conform BENG berekening.

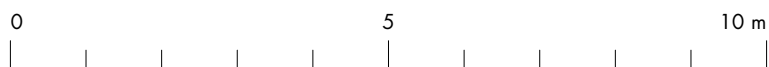

Deze tekening geldt voor bouwnummer(s)
bouwnr. 19

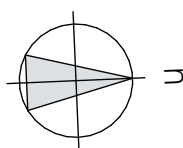

voorgevel
1:100

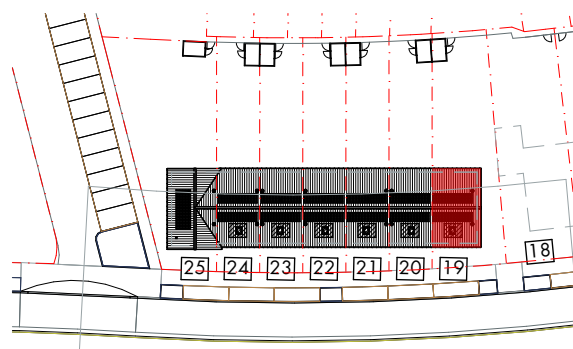


beusen
architecten

TUSSEN
DE LEIJEN

project Tussen de Leijen, Rijen
onderdeel bouwnr. 19
voorgevel



project 2508.2
datum 20.05.2026
tek.nr. 19200


Locatie PV panelen indicatief weergegeven,
aantal conform BENG berekening.

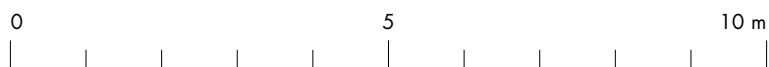


Deze tekening geldt voor bouwnummer(s)
bouwnr. 19

achtergevel
1:100

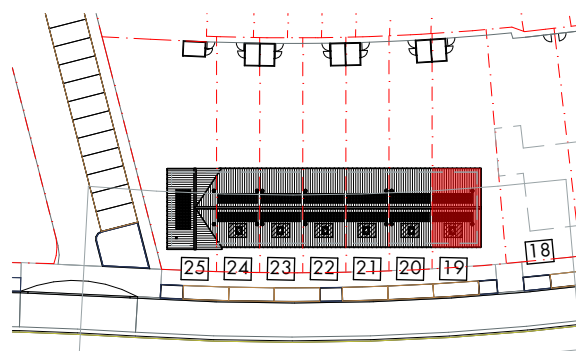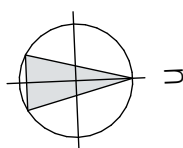



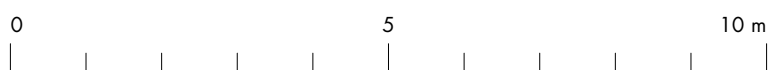


Deze tekening geldt voor bouwnummer(s)
bouwnr. 19

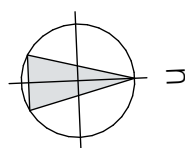



rechter zijgevel
1:100

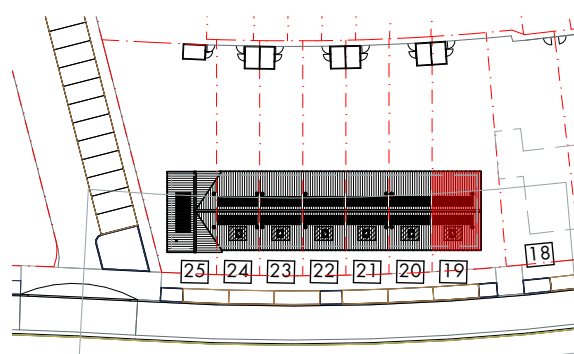

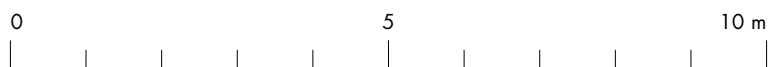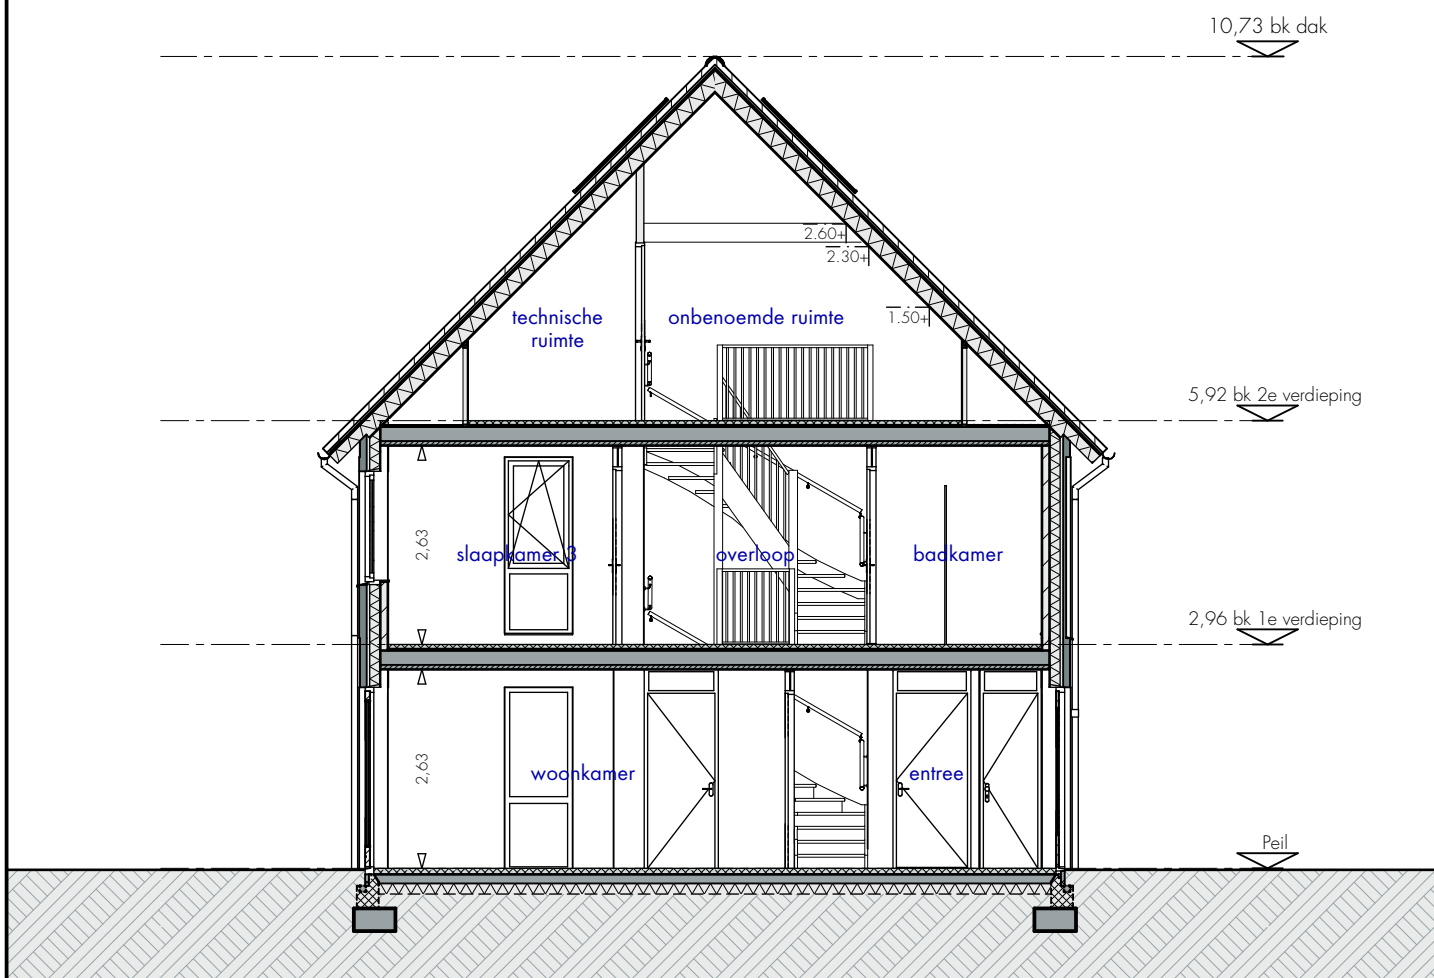

doorsnede
1:100

Deze tekening geldt voor bouwnummer(s)
bouwnr. 19

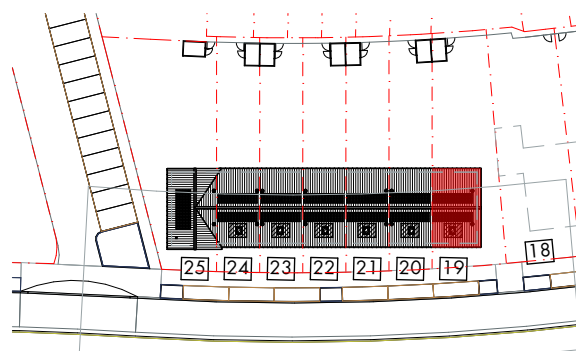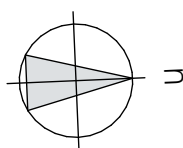

renvooi Algemeen.


Symbol omschrijving

mk.	meterkast
	ruimte voorzien van vloerverwarming
	plafond/wand inblaaspunt mechanische ventilatie
	plafond/wand afzuigpunt mechanische ventilatie
	hemelwaterafvoer
	verdeler vloerverwarming
sh.	spijlenhek trap
ph.	paneelhek trap
A	"actieve" deur bij dubbele deuren
P	"passieve" deur bij dubbele deuren
	opstelplaats wasmachine
	opstelplaats wasdroger
	warmtepomp buitenunit
	PV - panelen indicatief

Bouwkundig

	beton
	gevelstenen
	kalkzandsteen
	keramische elementen
	isolatie
	lichte scheidingswand
	erfgrens

Schaal 1:100

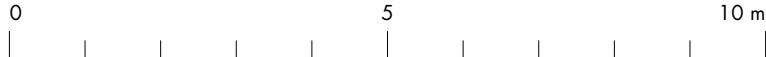

Symbolen Elektra

	Aansluitpunt 1 fase, nul en beschermingscontact, geschakeld
	Aansluitpunt data
	Aarding
	Aardmat
	Wandlichtpunt
	Bel
	Centraal aardpunt
	Centraaldoos met lichtpunt
	Contactdoos 1 fase, nul en beschermingscontact
	Contactdoos 1-voudig met beschermingscontact
	Contactdoos 2-voudig met beschermingscontact
	Contactdoos 2-voudig met beschermingscontact
	Beldrukker
	Melder, rook, optisch
	Schakelaar, 1-polig
	Schakelaar, serie-
	Schakelaar, wissel-
	Thermostaatleiding, bedraad
	Verdeelinrichting

** ALGEMEEN

- Kleine wijzigingen voorbehouden
- Aan de maatvoering kunnen geen rechten aan worden ontleend
- Maatvoering betreft circa-maten en zijn aangegeven in meters
- Elektra-aansluitingen, keukenopstelling, ventilatiepunten, radiator, rookmelders, hemelwaterafvoeren zijn indicatief aangegeven.
- Het is mogelijk dat niet alle symbolen van toepassing zijn op uw woningtype