

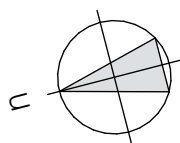


begane grond
1:100


Deze tekening geldt voor bouwnummer(s)
bouwnr. 3, 5, 6, 8


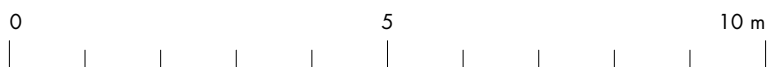


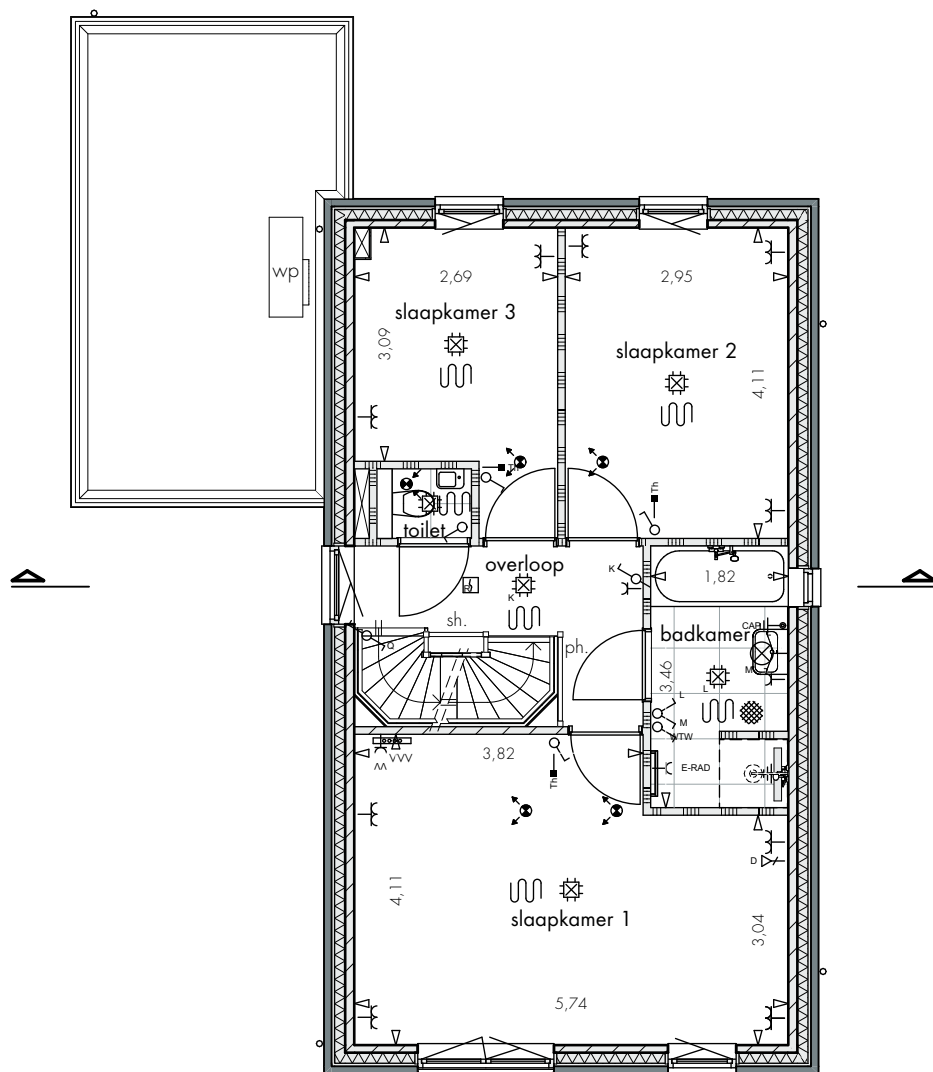

1e verdieping
1:100


Deze tekening geldt voor bouwnummer(s)
bouwnr. 3, 5, 6, 8

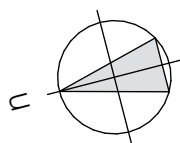


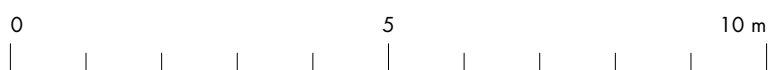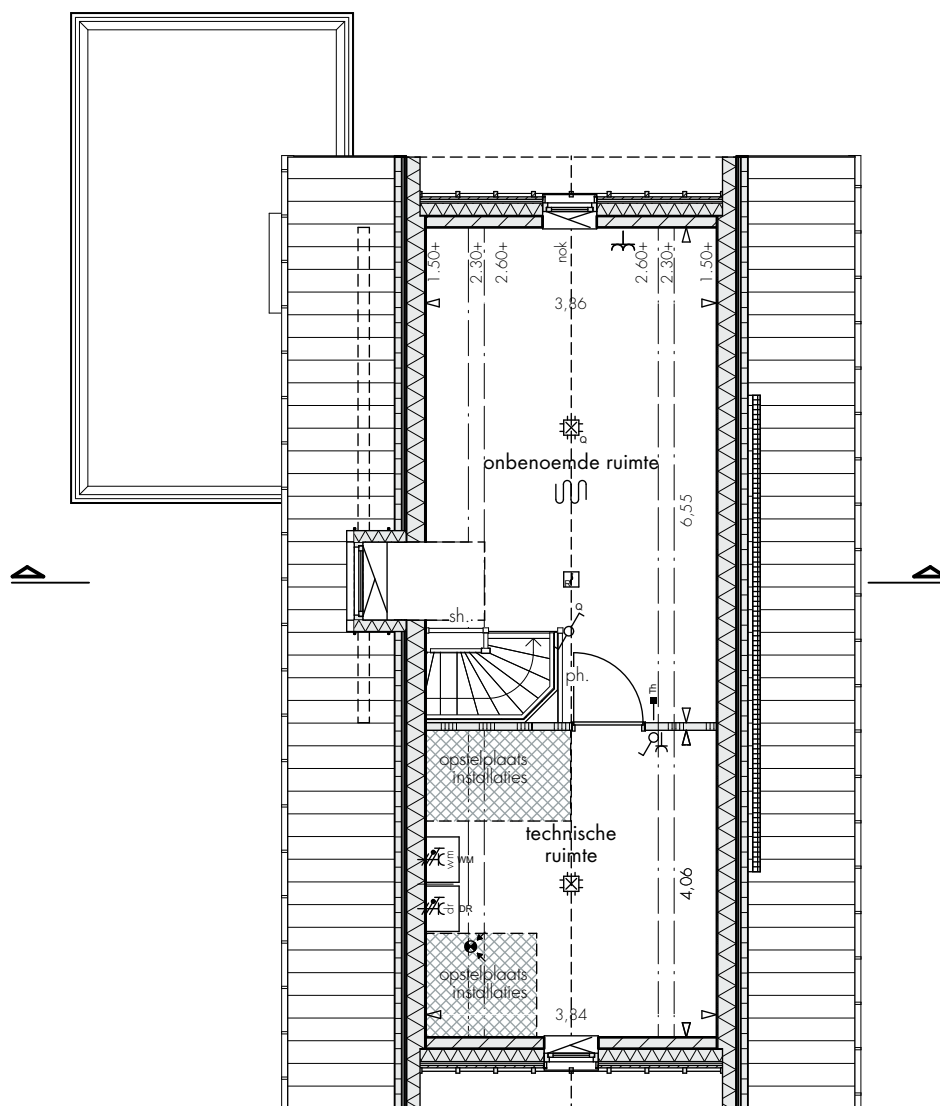

2e verdieping
1:100


Deze tekening geldt voor bouwnummer(s)
bouwnr. 3, 5, 6, 8


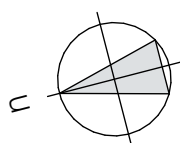


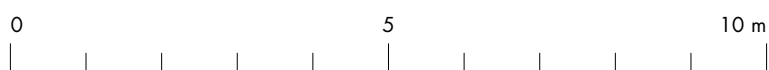

voorgevel
1:100


Deze tekening geldt voor bouwnummer(s)
bouwnr. 3, 5, 6, 8

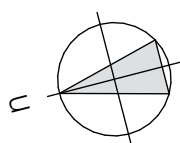


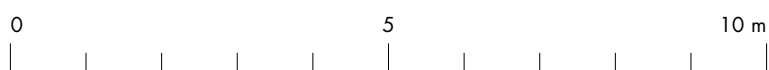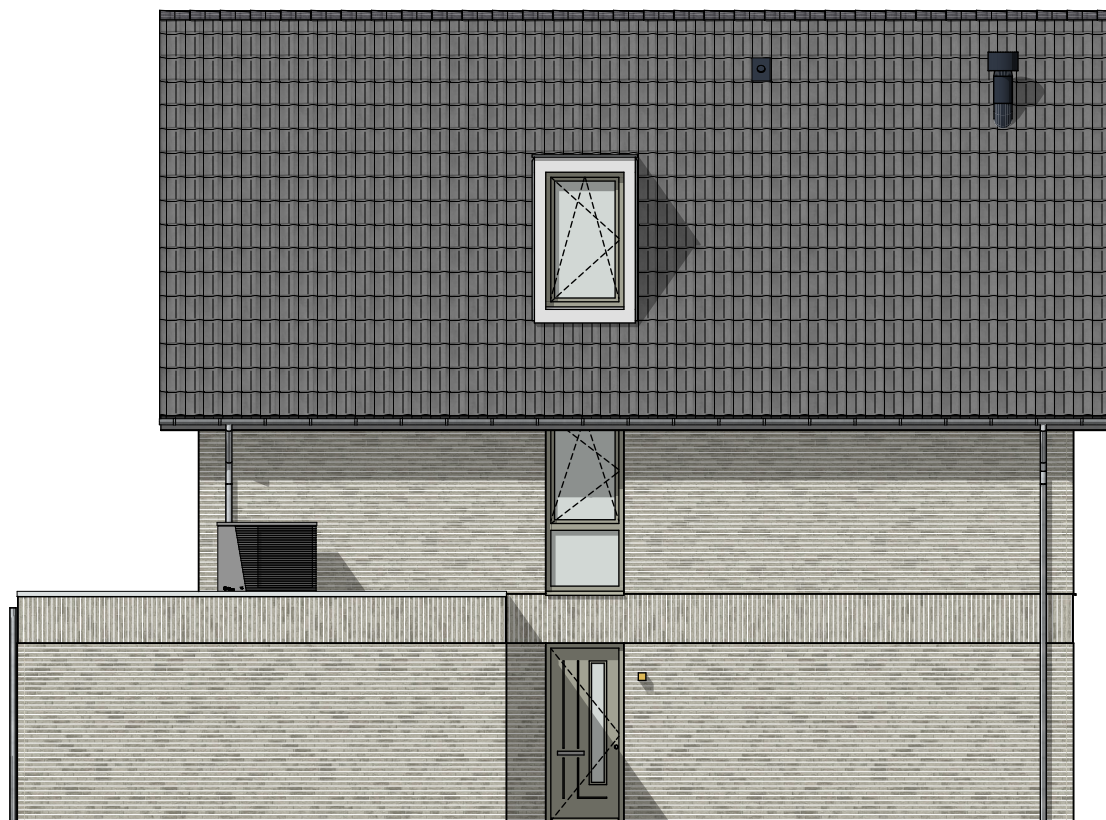

linker zijgevel
1:100


Deze tekening geldt voor bouwnummer(s)
bouwnr. 3, 5, 6, 8

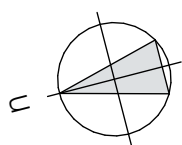


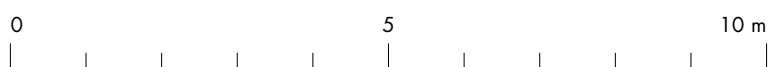


achtergevel
1:100

Deze tekening geldt voor bouwnummer(s)
bouwnr. 3, 5, 6, 8

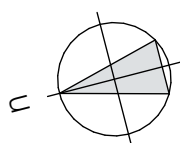




Locatie PV panelen indicatief weergegeven,
aantal conform BENG berekening.

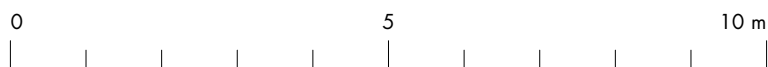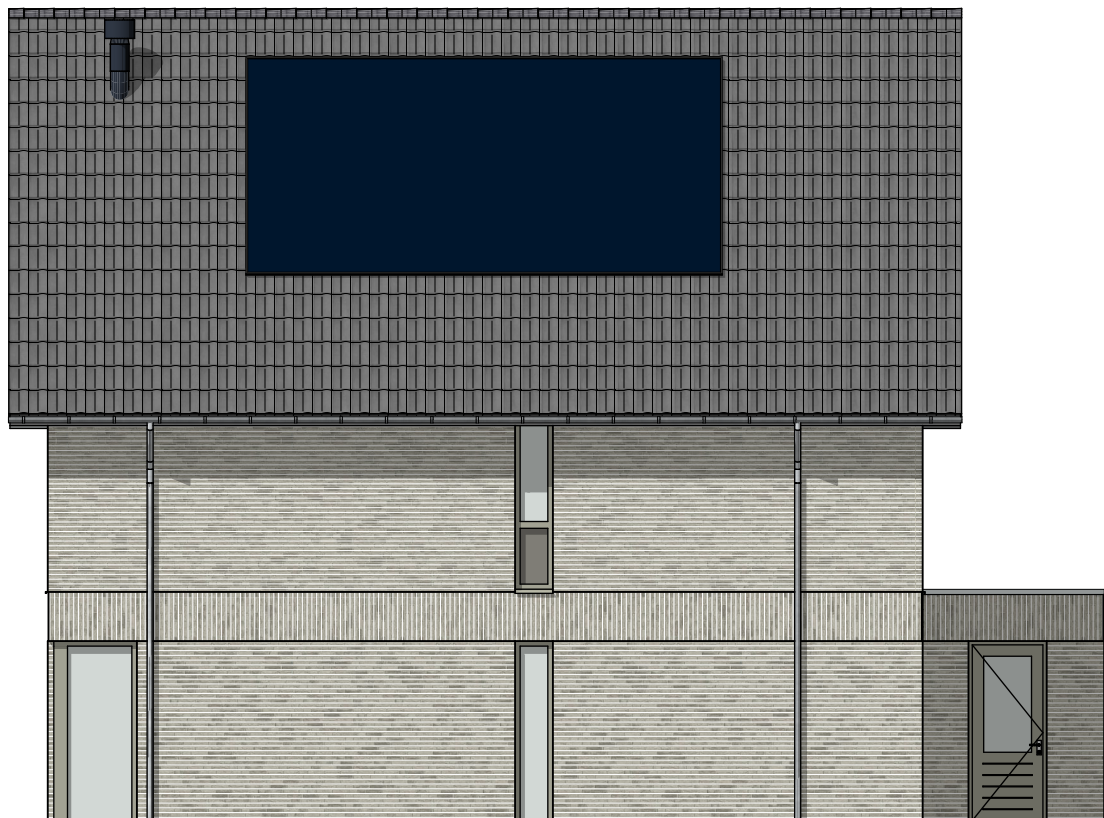

rechter zijgevel
1:100

Deze tekening geldt voor bouwnummer(s)
bouwnr. 3, 5, 6, 8

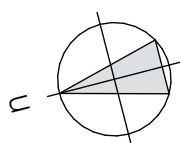


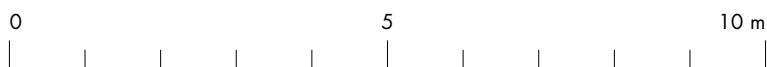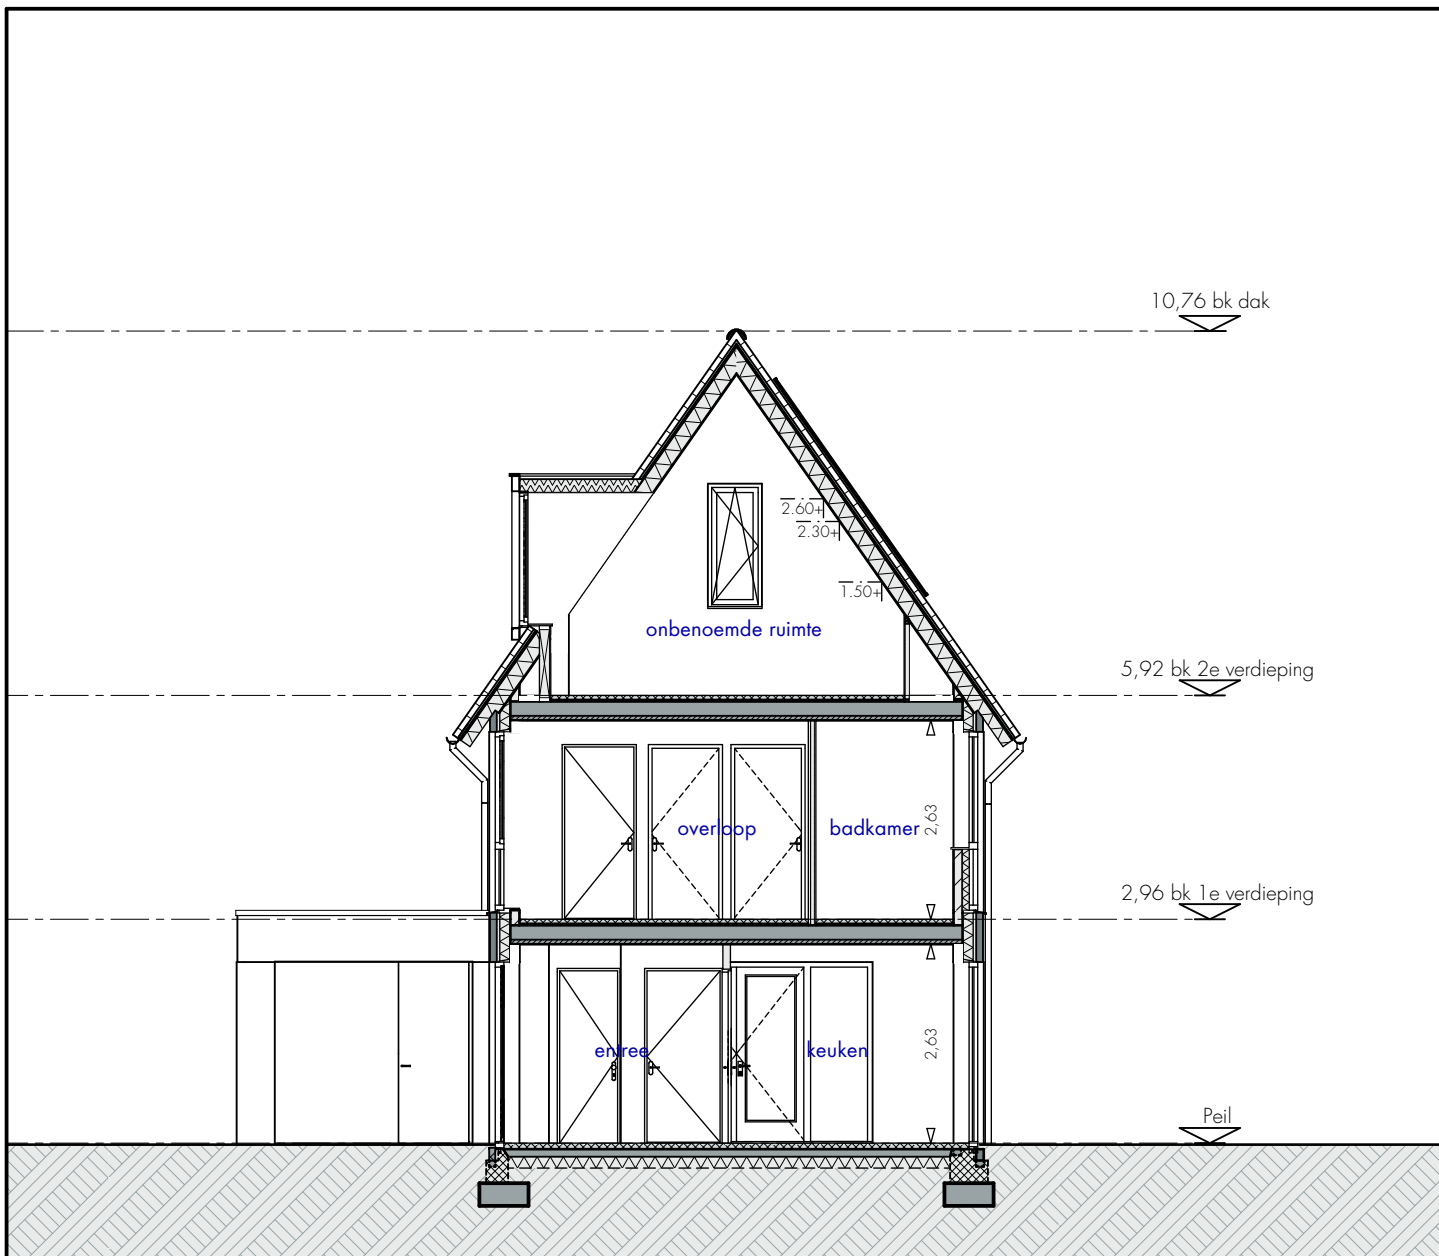

doorsnede
1:100

Deze tekening geldt voor bouwnummer(s)

bouwnr. 3, 5, 6, 8

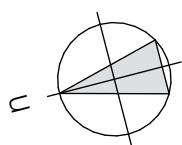

renvooi Algemeen.


Symbol omschrijving

mk.	meterkast
	ruimte voorzien van vloerverwarming
	plafond/wand inblaaspunt mechanische ventilatie
	plafond/wand afzuigpunt mechanische ventilatie
	hemelwaterafvoer
	verdeler vloerverwarming
sh.	spijlenhek trap
ph.	paneelhek trap
A	"actieve" deur bij dubbele deuren
P	"passieve" deur bij dubbele deuren
	opstelplaats wasmachine
	opstelplaats wasdroger
	warmtepomp buitenunit
	PV - panelen indicatief

Bouwkundig

	beton
	gevelstenen
	kalkzandsteen
	keramische elementen
	isolatie
	lichte scheidingswand
	erfgrens

Schaal 1:100

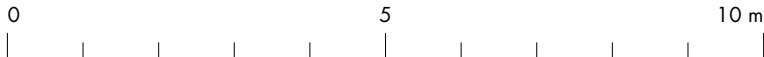

Symbolen Elektra

	Aansluitpunt 1 fase, nul en beschermingscontact, geschakeld
	Aansluitpunt data
	Aarding
	Aardmat
	Wandlichtpunt
	Bel
	Centraal aardpunt
	Centraaldoos met lichtpunt
	Contactdoos 1 fase, nul en beschermingscontact
	Contactdoos 1-voudig met beschermingscontact
	Contactdoos 2-voudig met beschermingscontact
	Contactdoos 2-voudig met beschermingscontact
	Beldrukker
	Melder, rook, optisch
	Schakelaar, 1-polig
	Schakelaar, serie-
	Schakelaar, wissel-
	Thermostaatleiding, bedraad
	Verdeelinrichting

** ALGEMEEN

- Kleine wijzigingen voorbehouden
- Aan de maatvoering kunnen geen rechten aan worden ontleend
- Maatvoering betreft circa-maten en zijn aangegeven in meters
- Elektra-aansluitingen, keukenopstelling, ventilatiepunten, radiator, rookmelders, hemelwaterafvoeren zijn indicatief aangegeven.
- Het is mogelijk dat niet alle symbolen van toepassing zijn op uw woningtype